



Obergeschoss heute

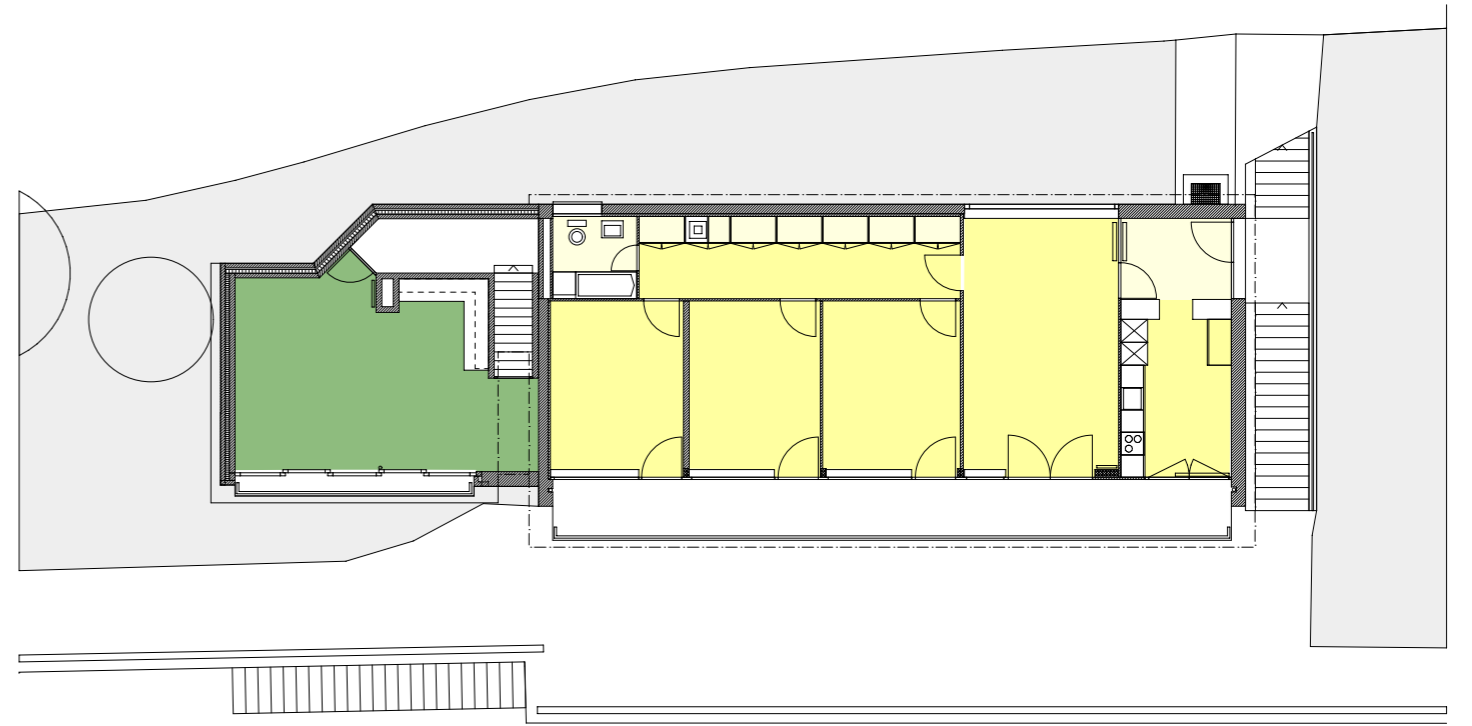


Obergeschoss nach Umbau

- Clubraum / Clubsaal
- Wohnung
- Nebenräume

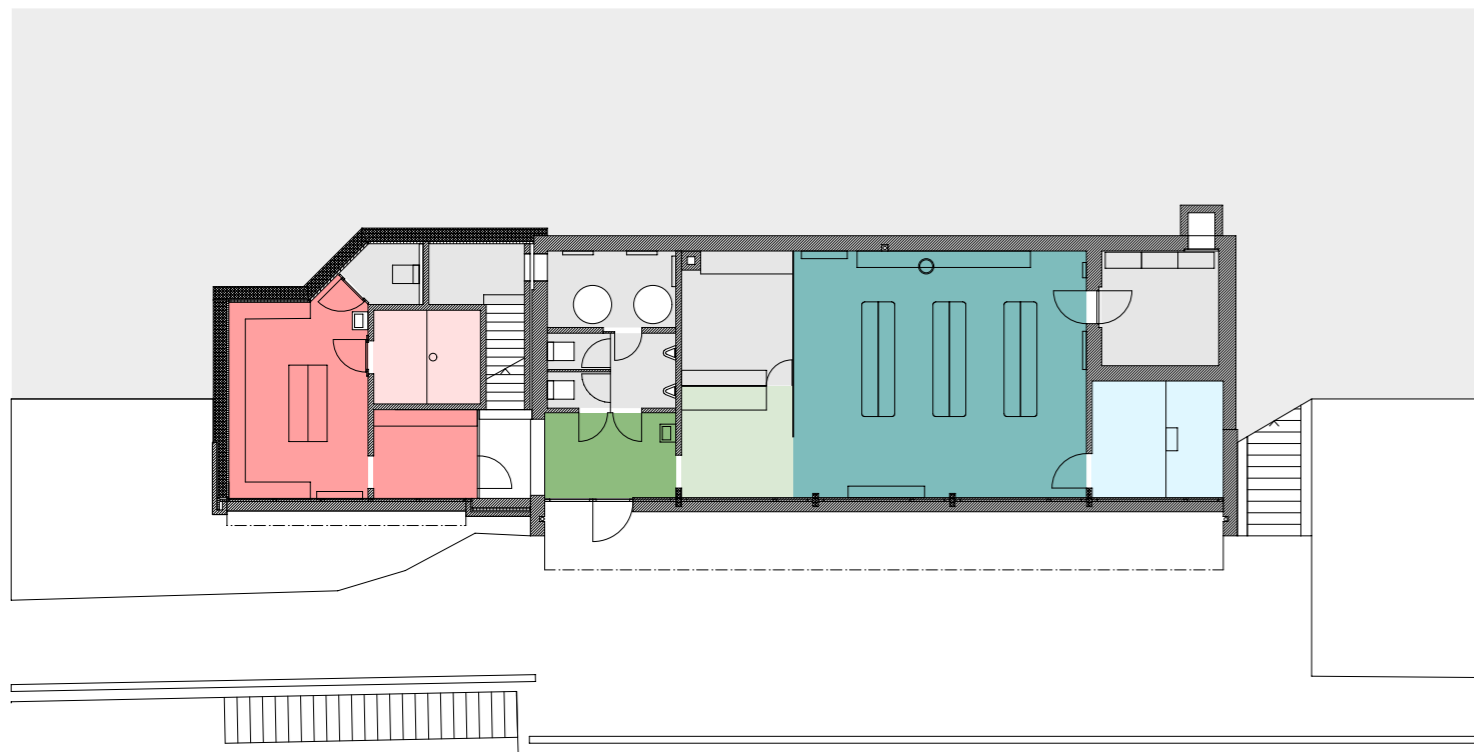

Erdgeschoss heute

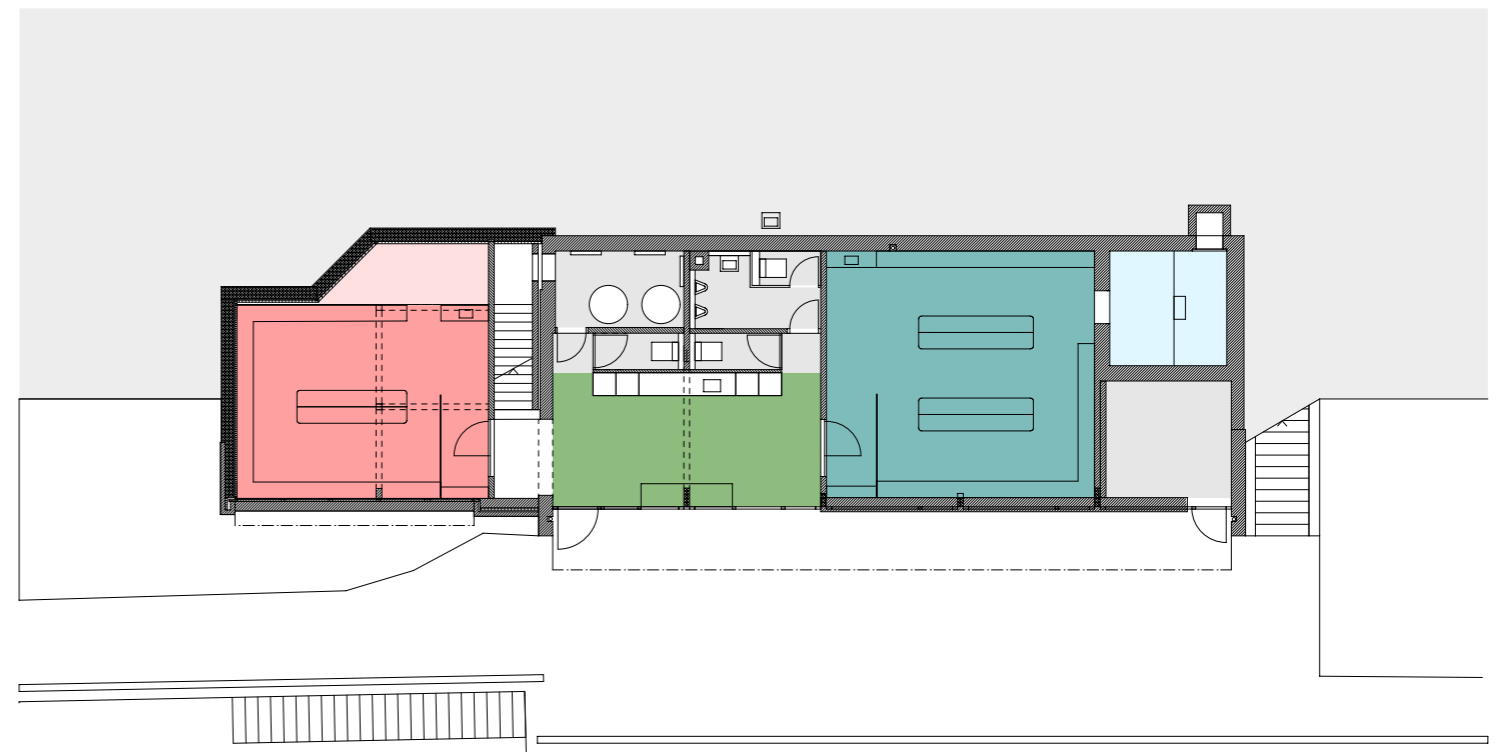

Erdgeschoss nach Umbau

- Garderoben und Duschen Damen
- Garderoben und Duschen Herren
- Foyer
- Nebenräume